




GUARDERIO FORESTAL ESTELLA

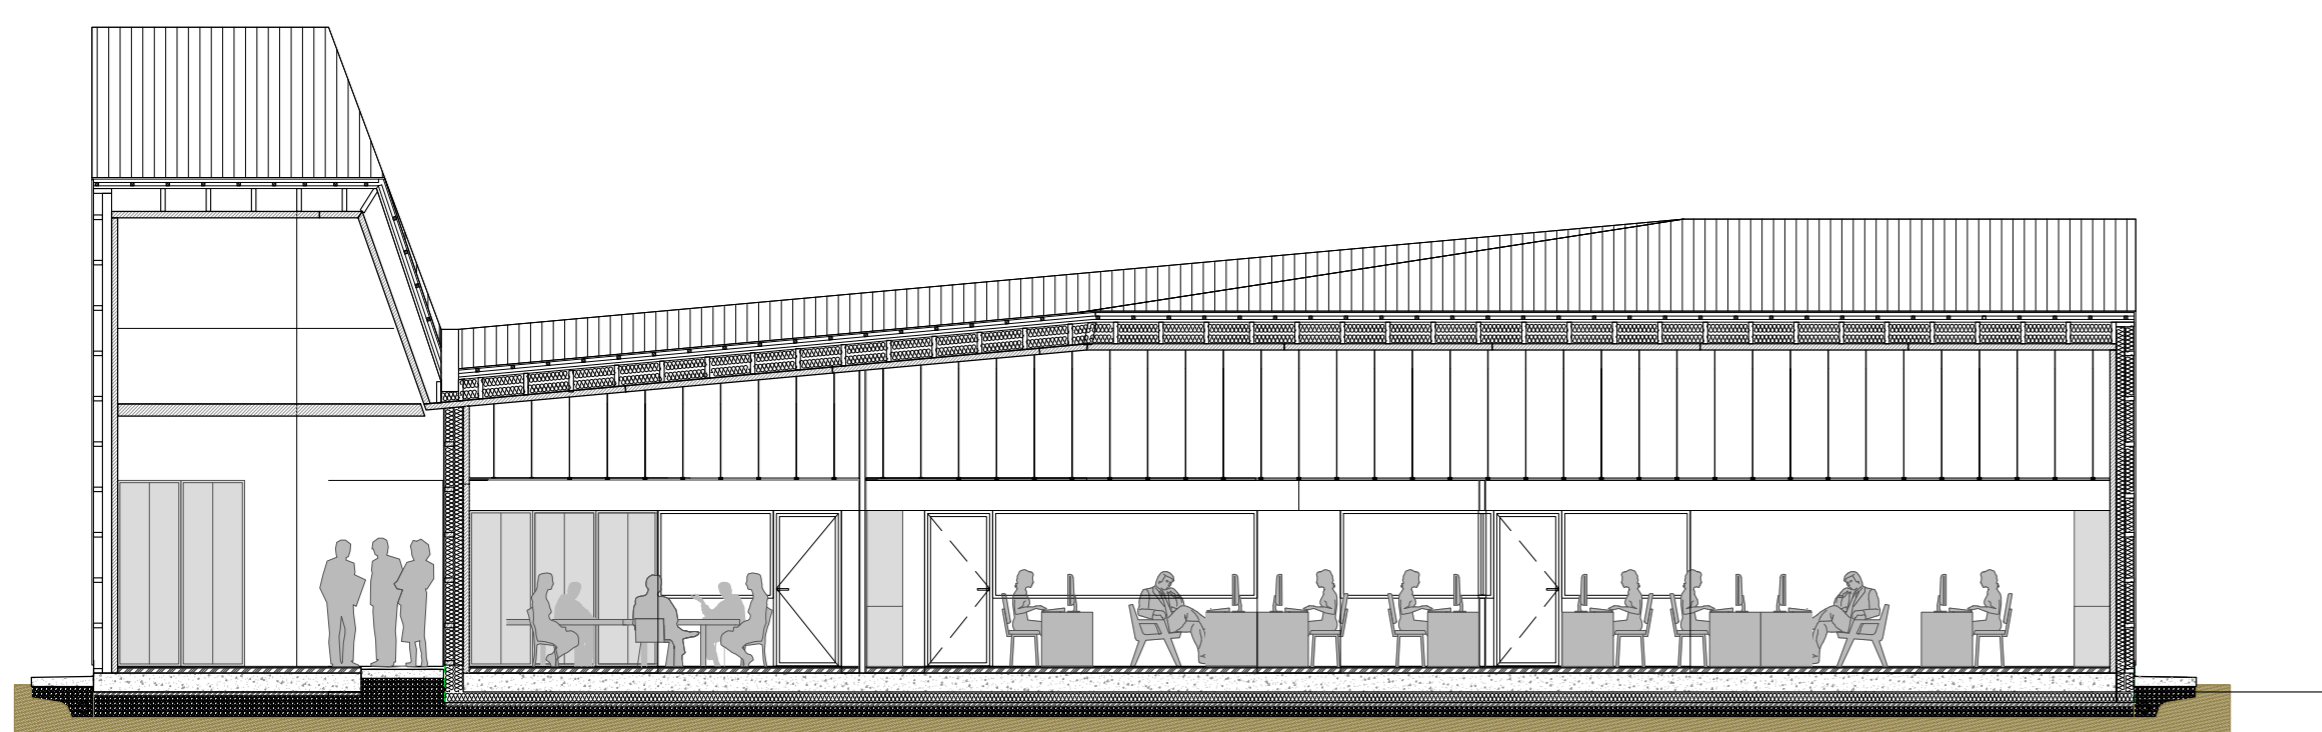


Sección longitudinal

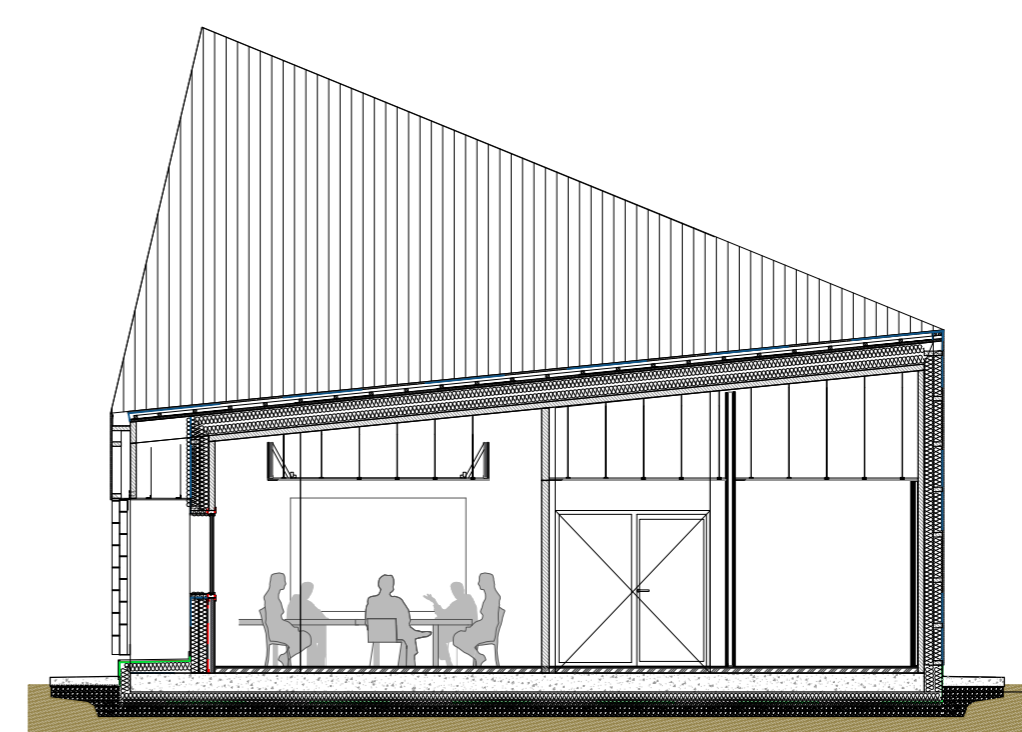


Seccion 4

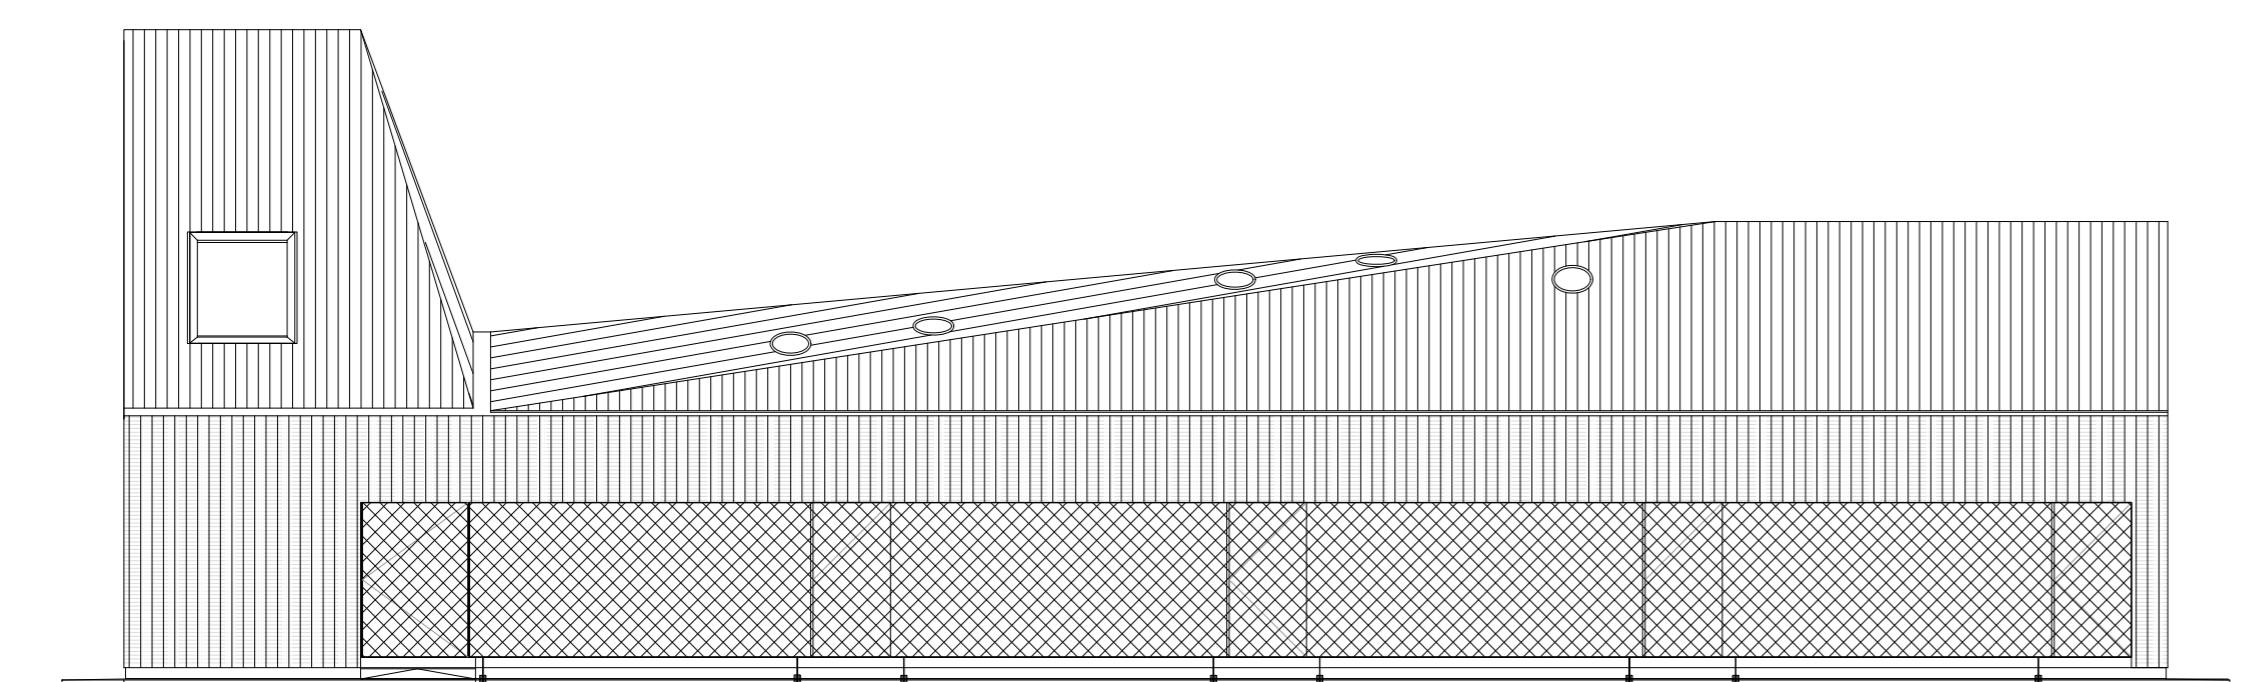


Alzado sur

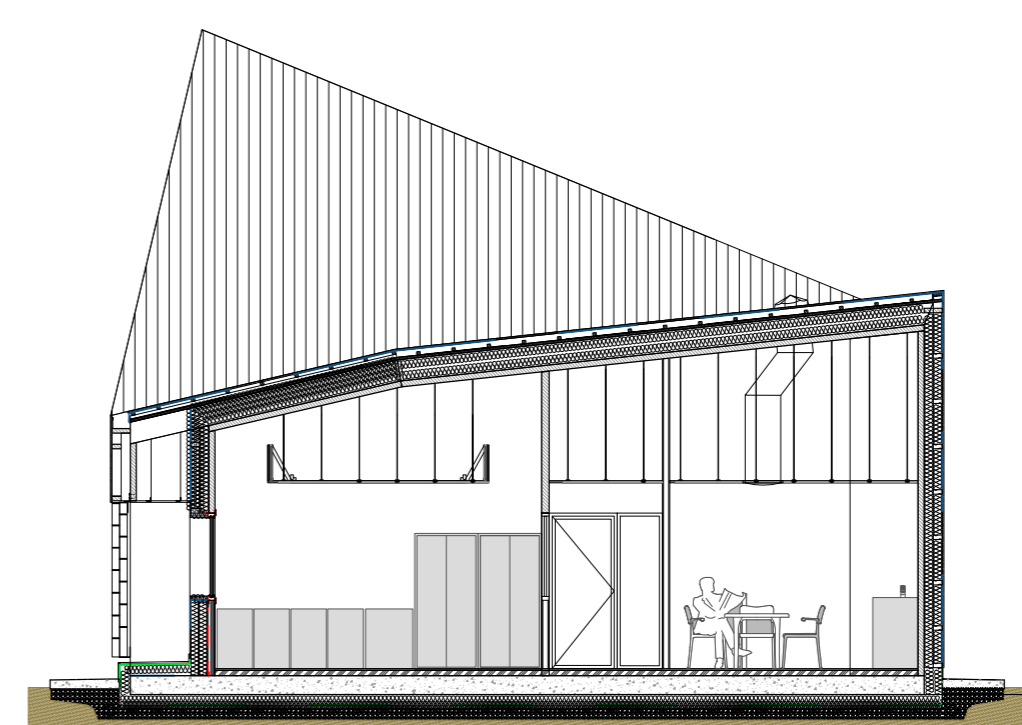


Seccion 3

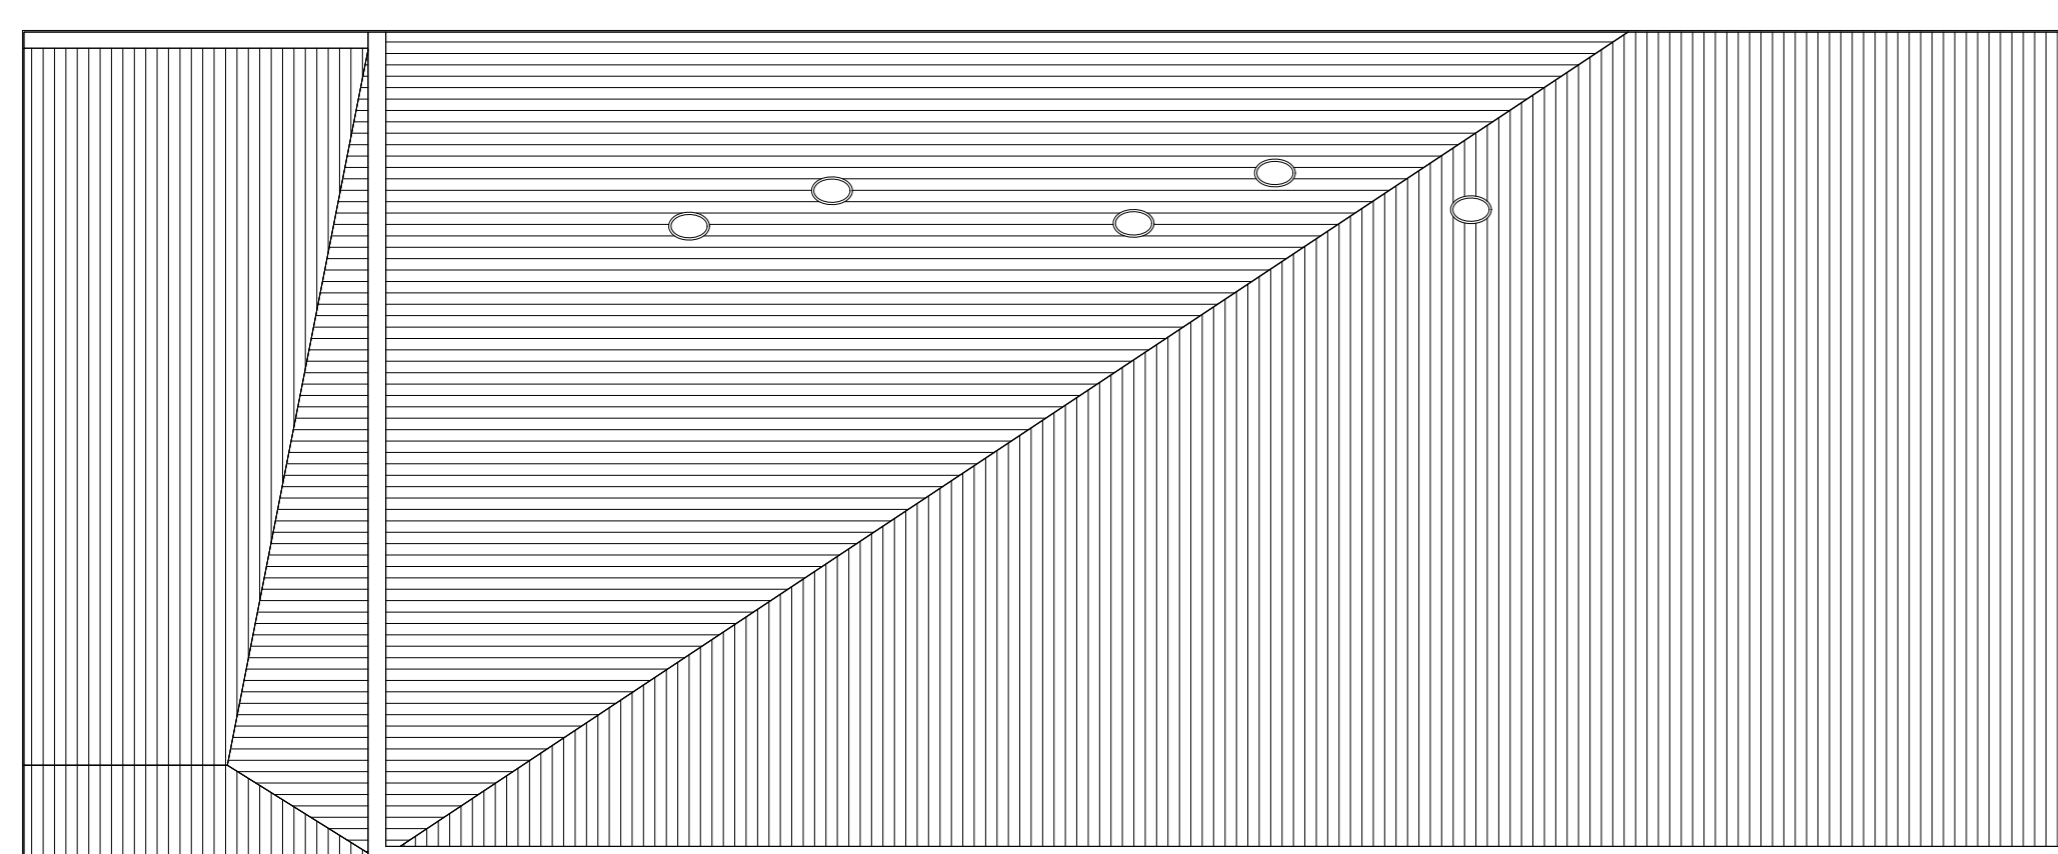


Planta de cubiertas

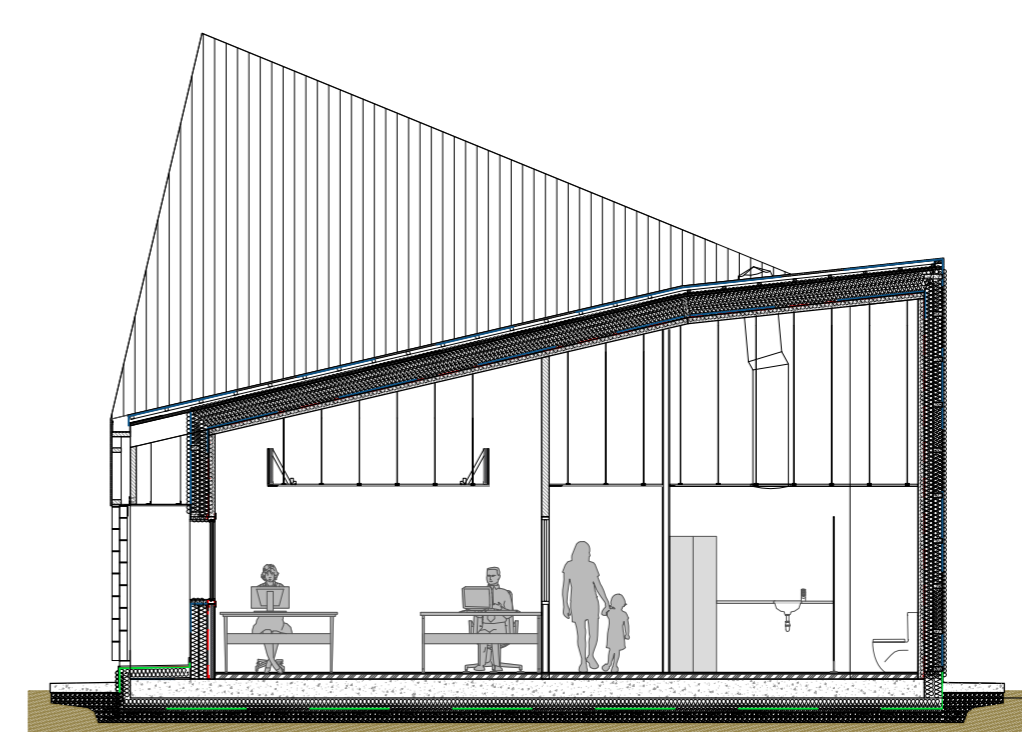

Seccion 2

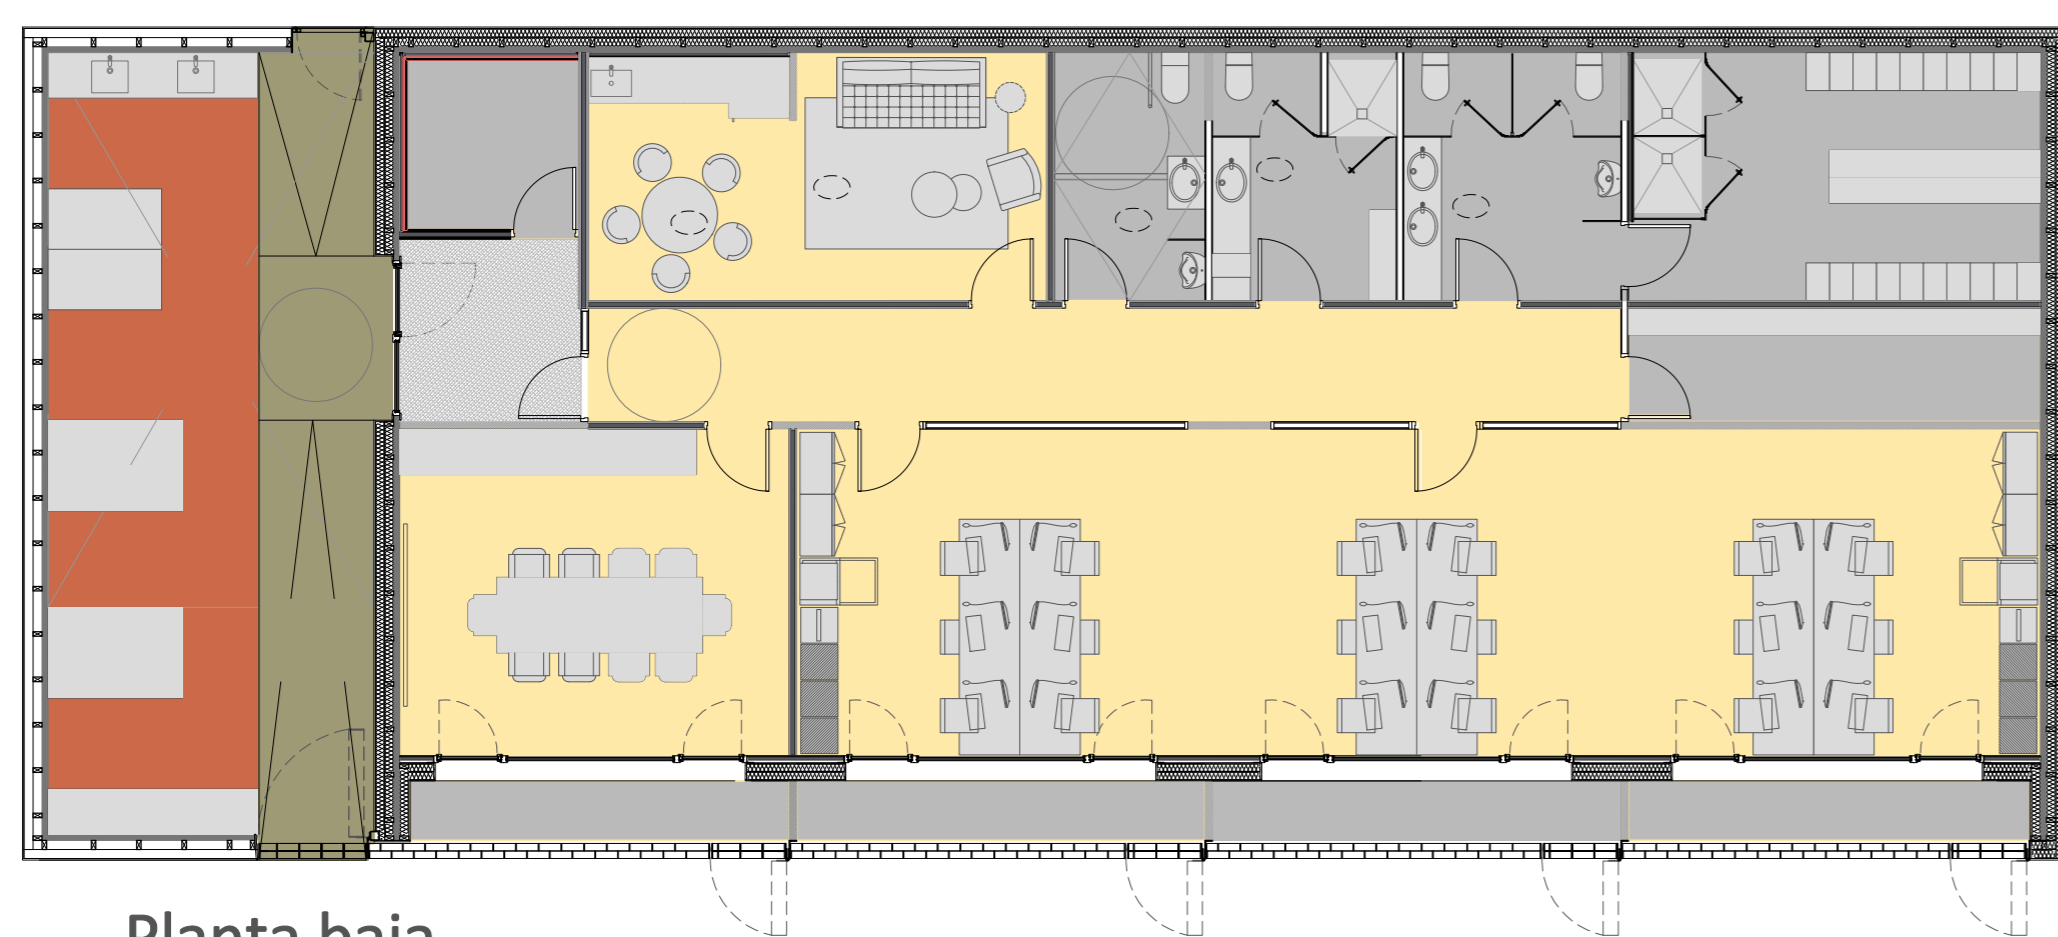

Planta baja

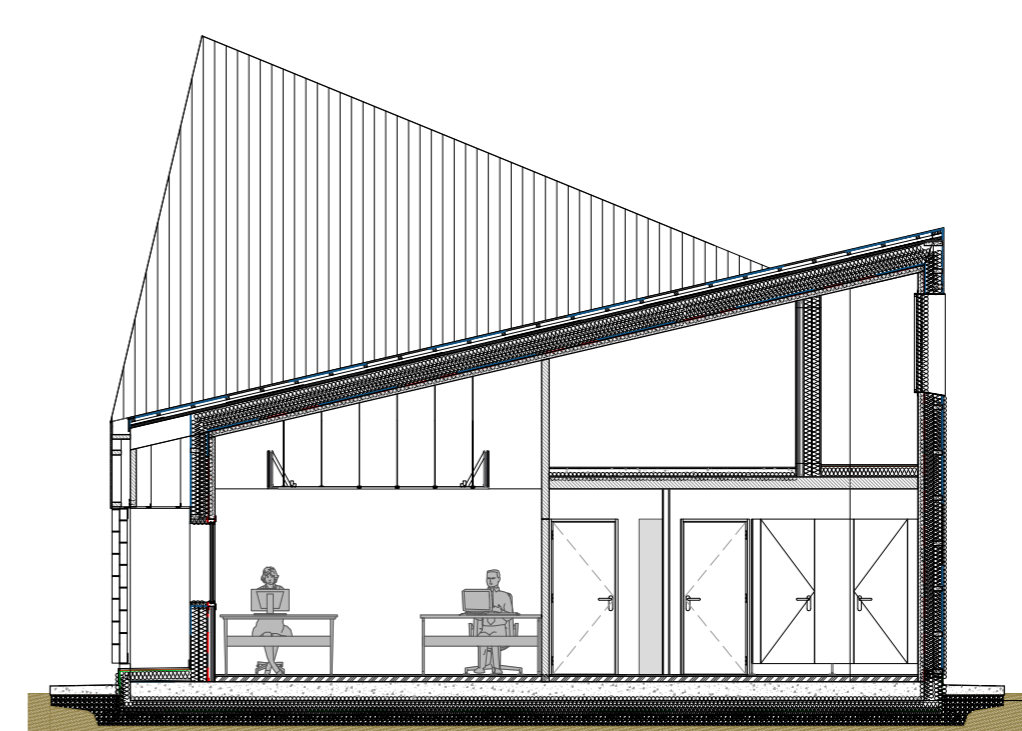

Seccion 1



 Premios
Construcción Sostenible
Castilla y León
8ª Edición

AUTOR:

 BOA arquitectura
sostenible

Iñaki Archacho Mancho
Raul Beloso Luqui

PROMOTOR: DEPARTAMENTO DE DESARROLLO RURAL, MEDIO AMBIENTE Y ADMINISTRACIÓN LOCAL DEL GOBIERNO DE NAVARRA

 Junta de
Castilla y León

 INSTITUTO DE LA
CONSTRUCCIÓN
DE CASTILLA Y LEÓN